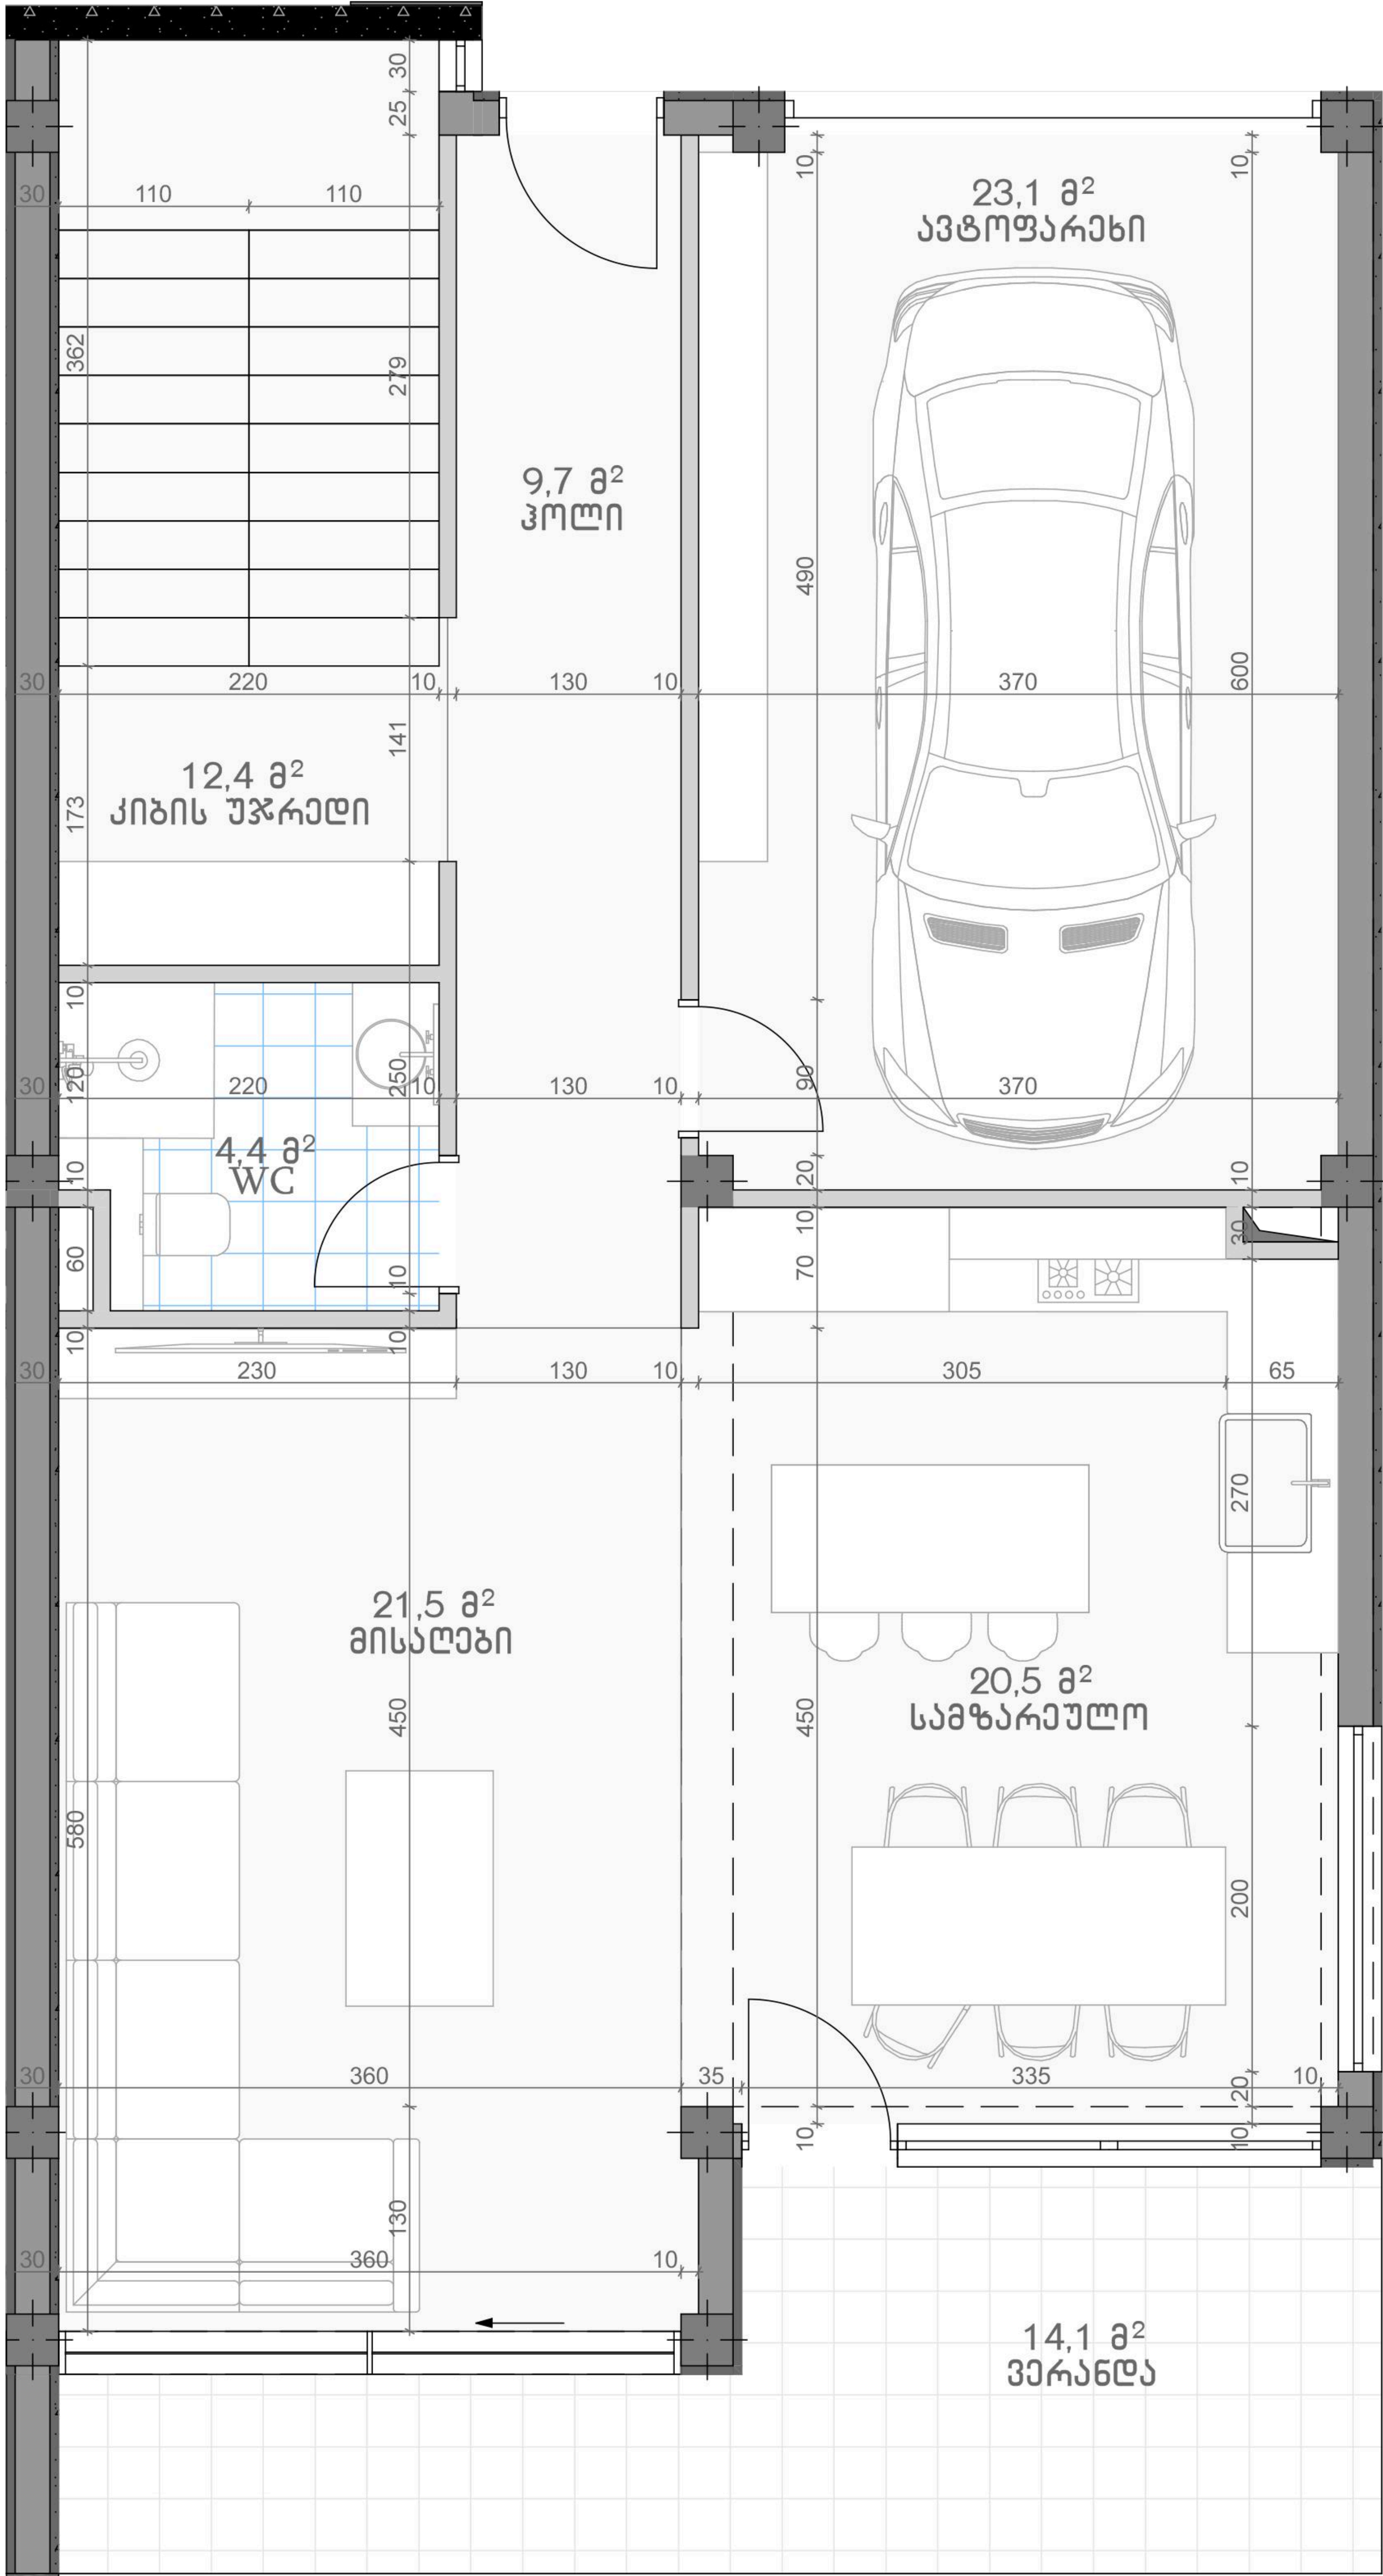


ЦЕНА ЦЕНА м² ПЛОЩАДЬ ДОМА ПЛОЩАДЬ УЧАСТКА
\$390 000 \$1,338 291.4m² 148.8m²



Гостиная 21.5m²

Кухня 20.5m²

С/У 4.4m²

Патии 14.0m²

Гараж 23.1m²

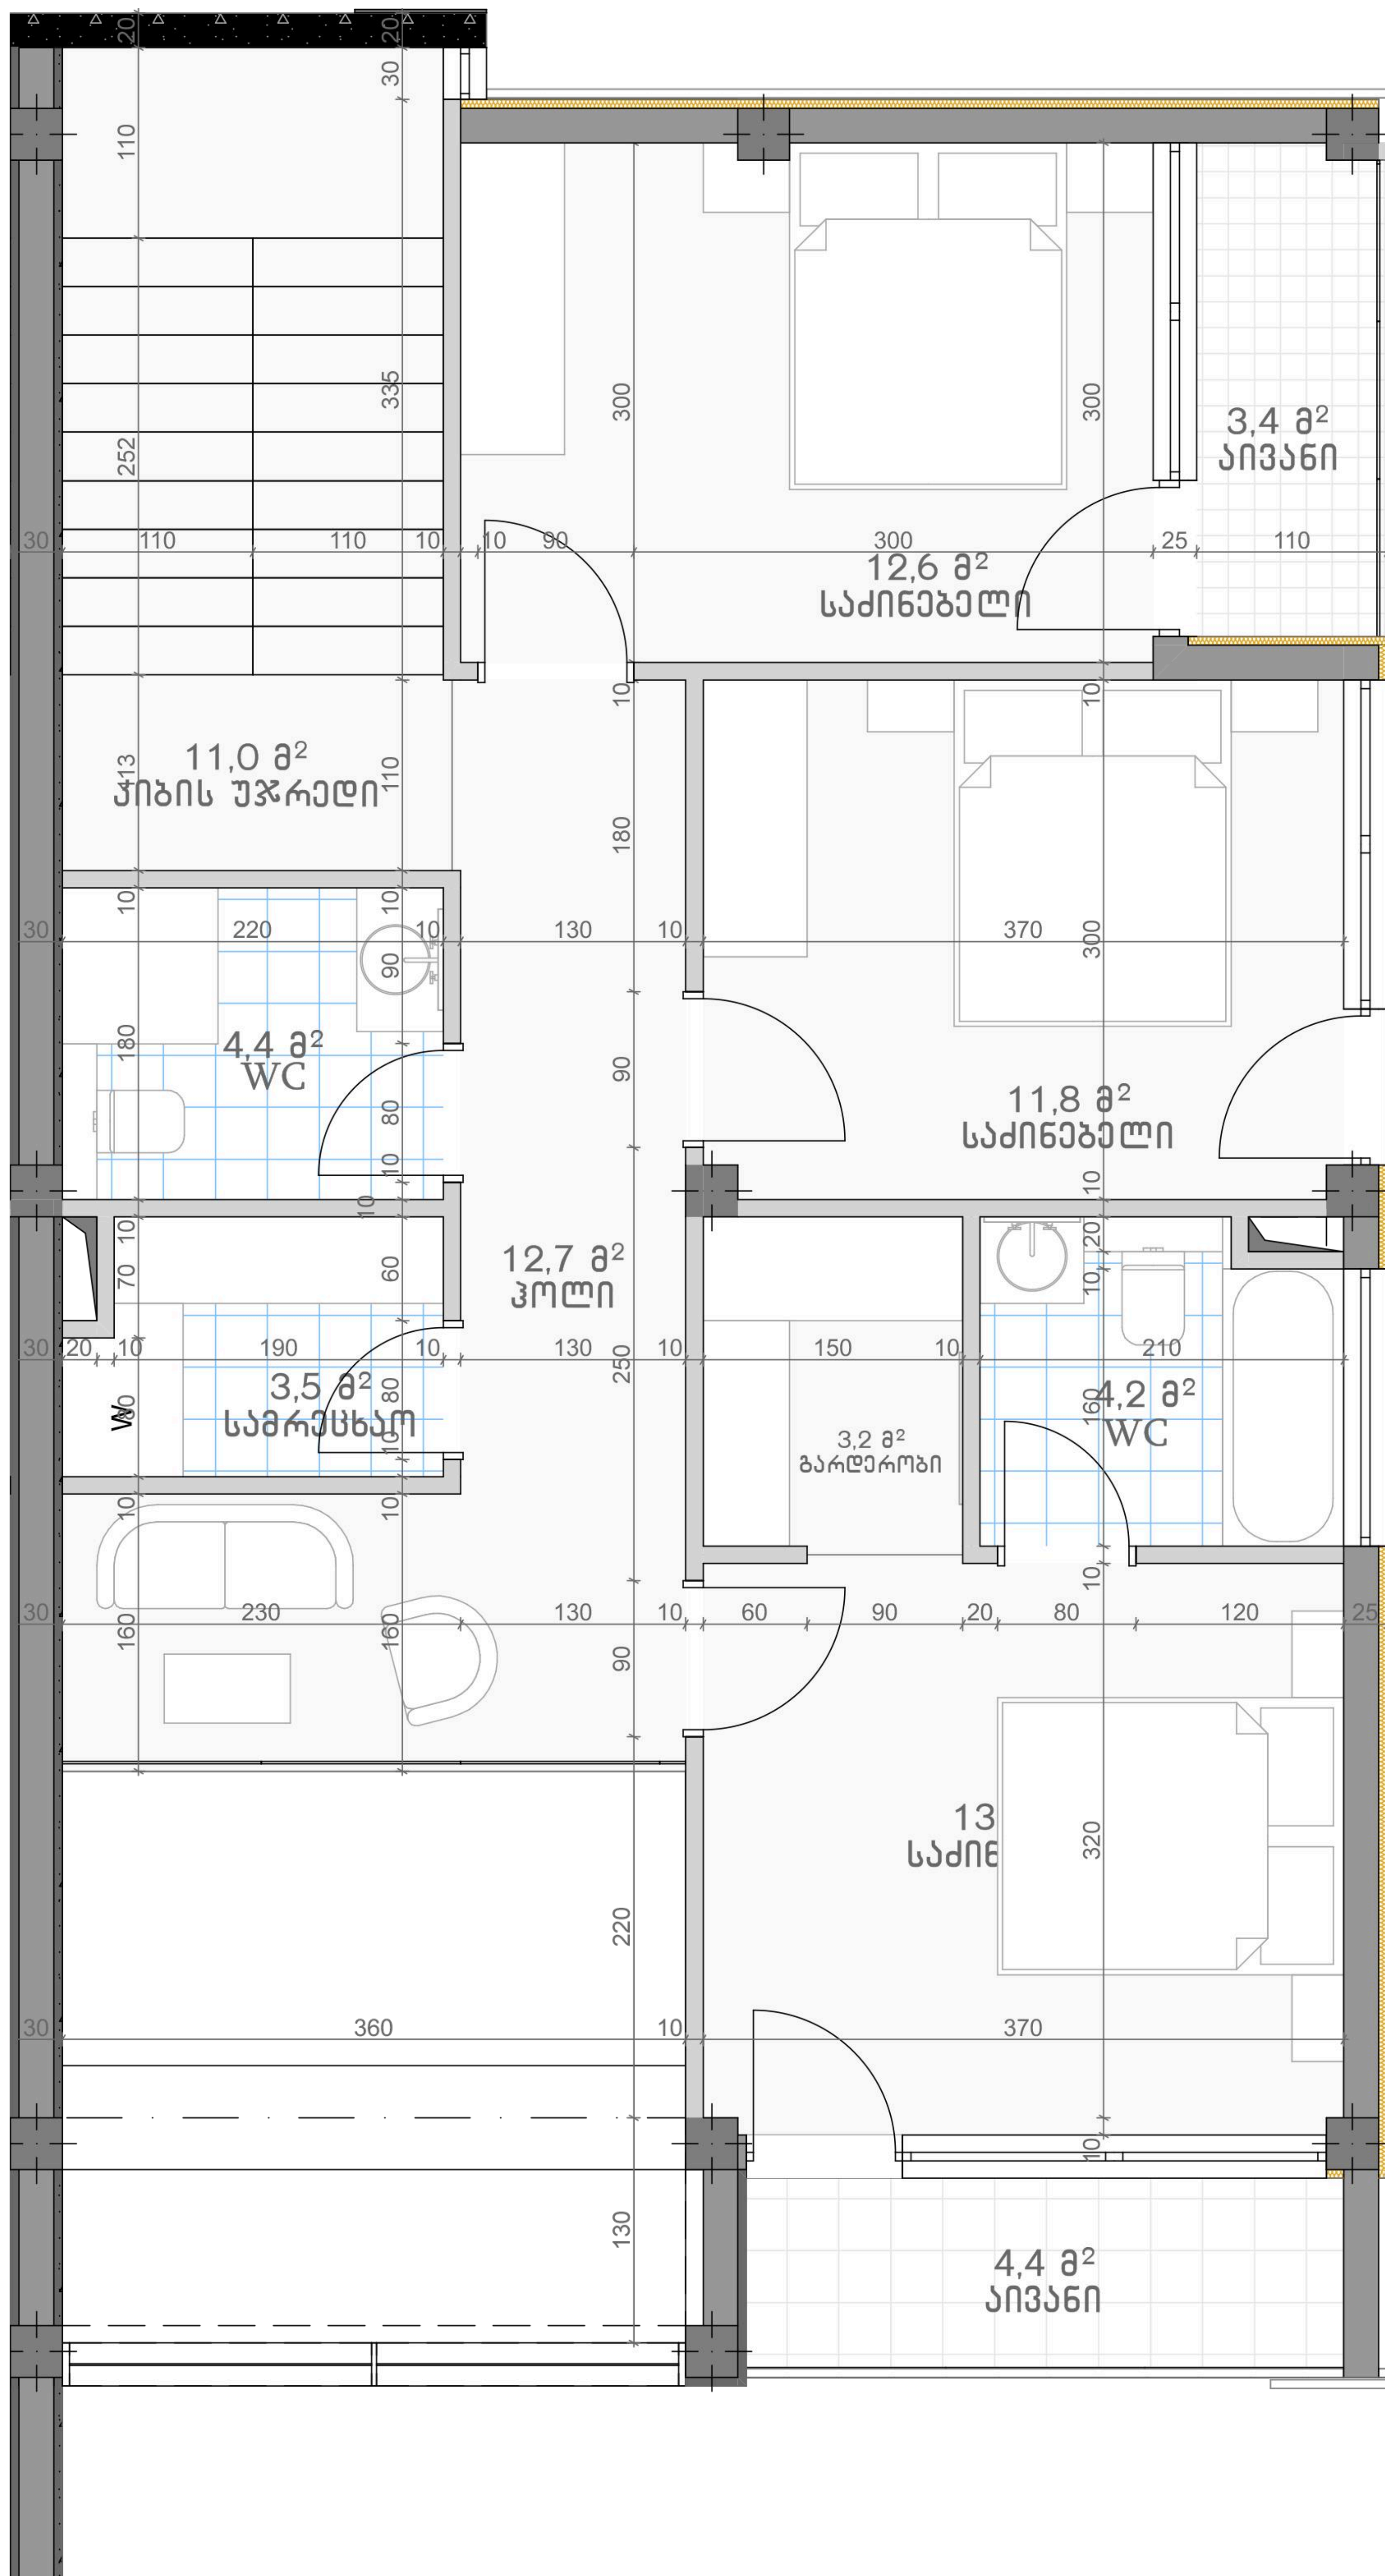
Всего 105.7m²

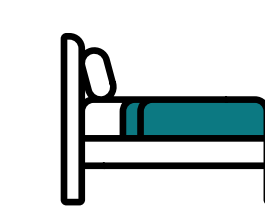
ЦЕНА
\$390 000

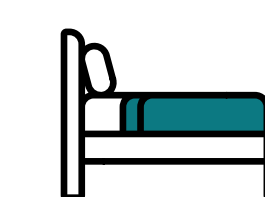
ЦЕНА м²
\$1,338

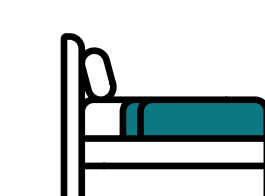
ПЛОЩАДЬ ДОМА
291.4м²

ПЛОЩАДЬ УЧАСТКА
148.8м²



 Главная спальня **17.2м²**

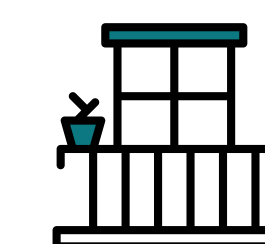
 Спальня 2 **12.6м²**

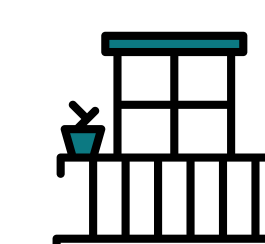
 Спальня 3 **11.6м²**

 С/У 1 **4.4м²**

 С/У 2 **4.2м²**

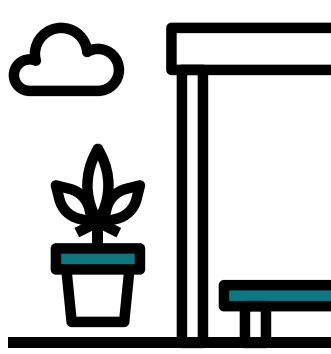
 Прачечная **3.5м²**

 Балкон 1 **4.4м²**

 Балкон 2 **3.4м²**

Всего 76.6м²

ЦЕНА	ЦЕНА м²	ПЛОЩАДЬ ДОМА	ПЛОЩАДЬ УЧАСТКА
\$390 000	\$1,338	291.4m²	148.8m²

 Терраса **90.5 m²**

Всего **101.5 m²**

